


20 40 60 80 m

Lageplan
Baugebiet "Haberskirchen West"
Stand: 12.07.2019

bereits veräußerte/
zurückbehaltene
Bauparzellen

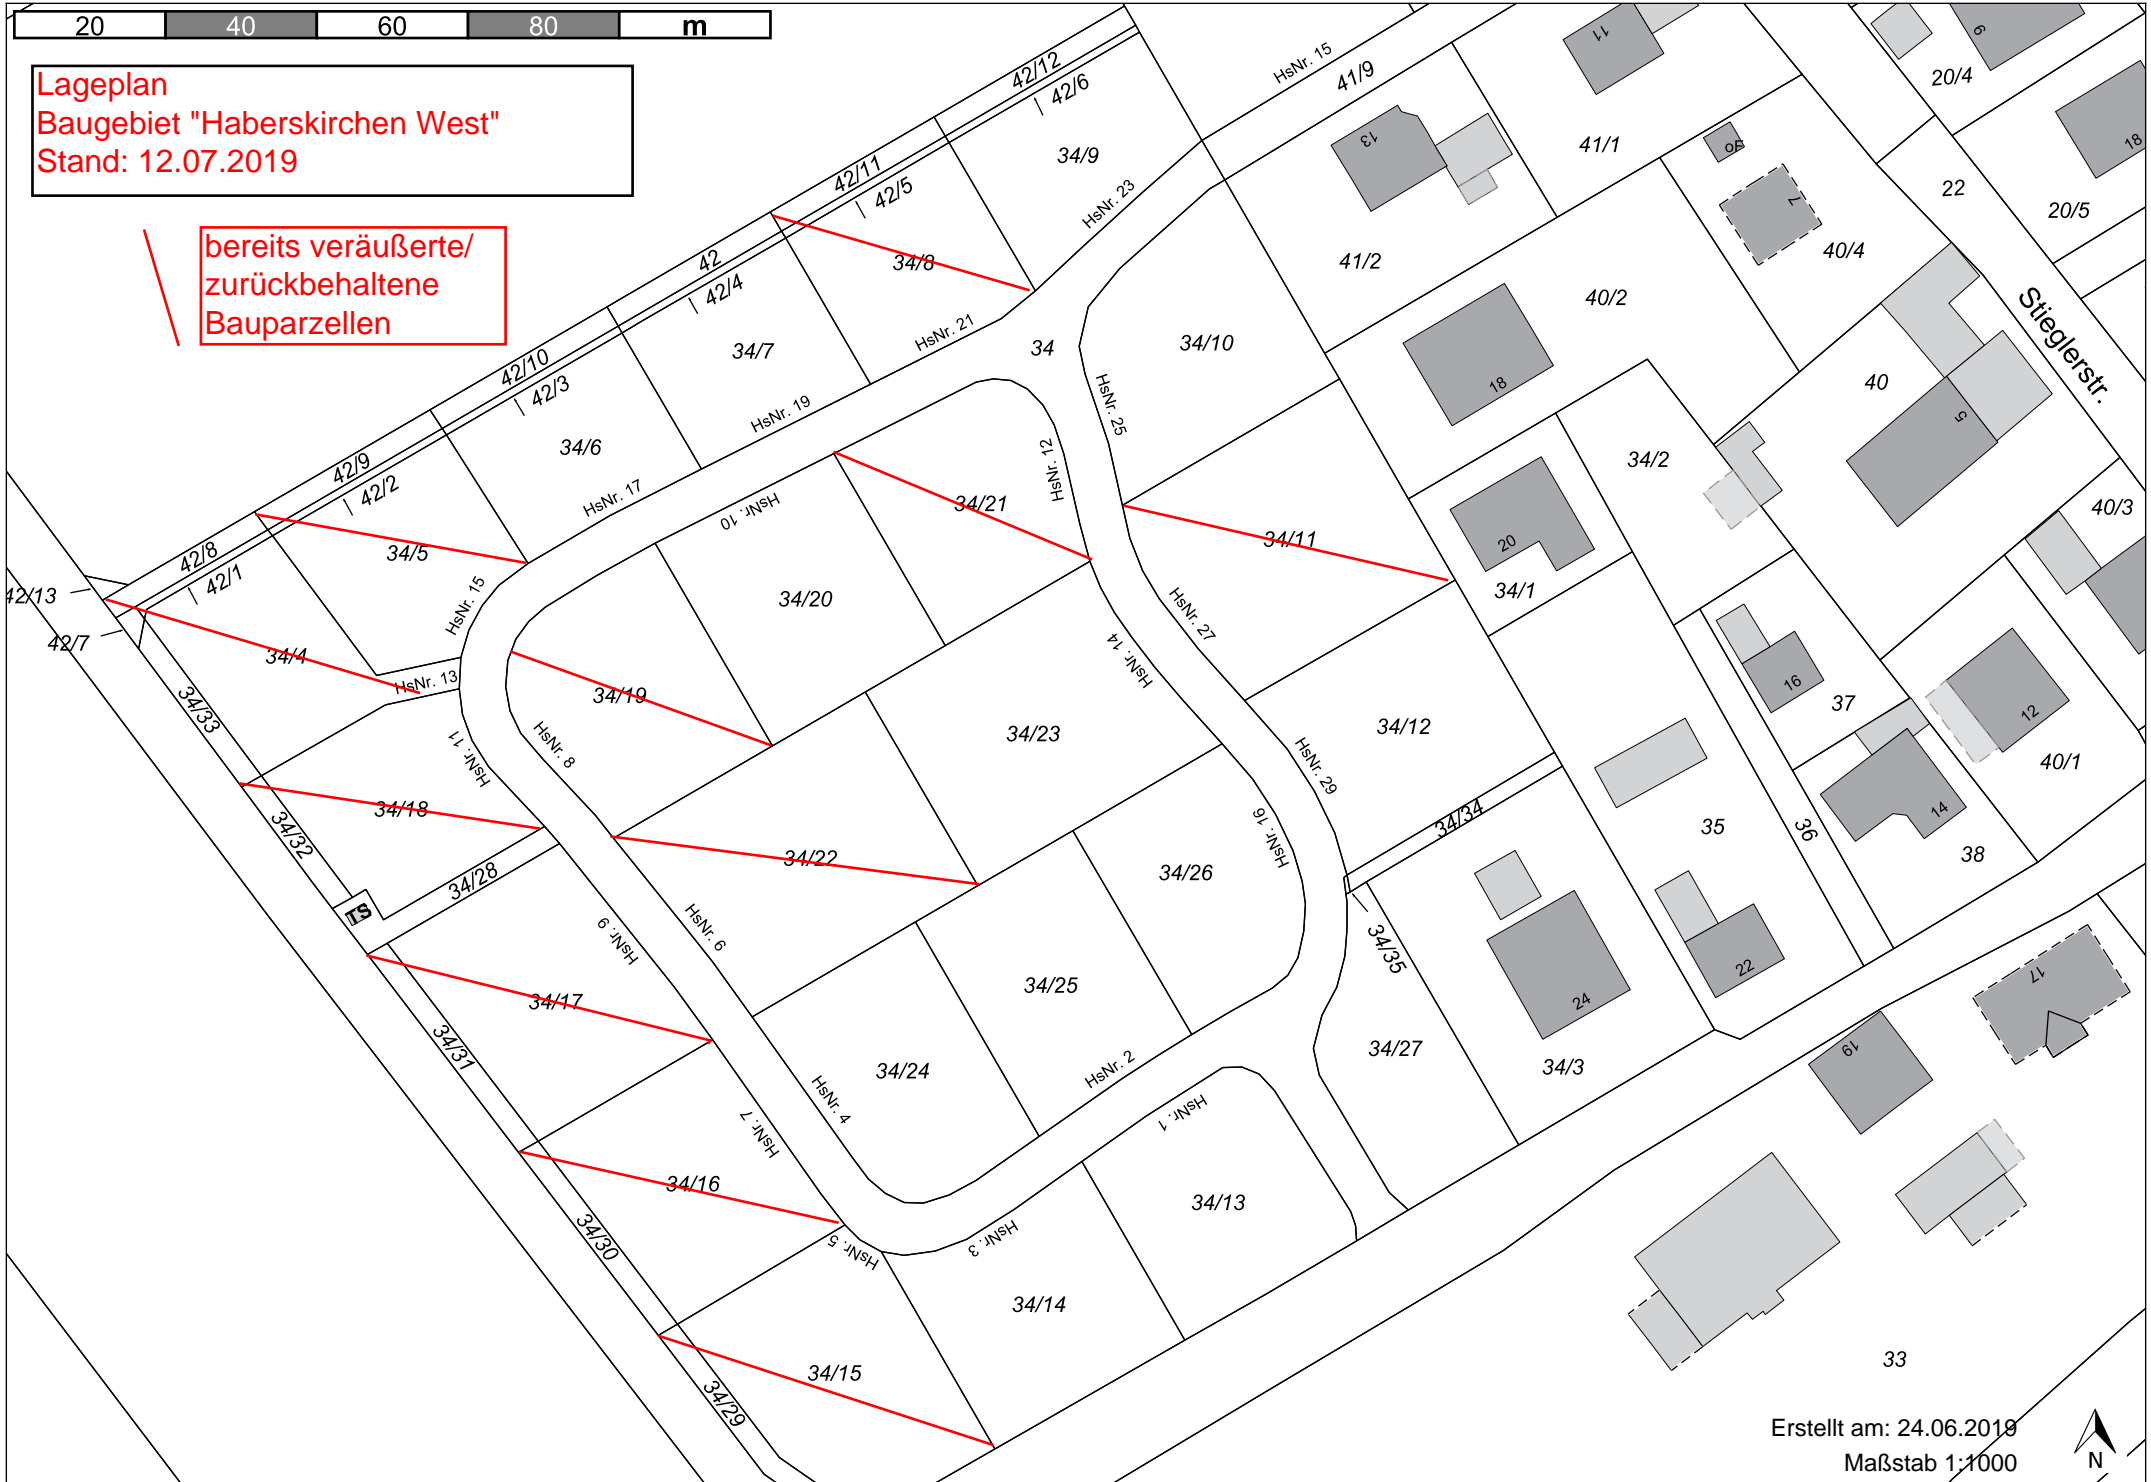

Erstellt am: 24.06.2019
Maßstab 1:1000

